
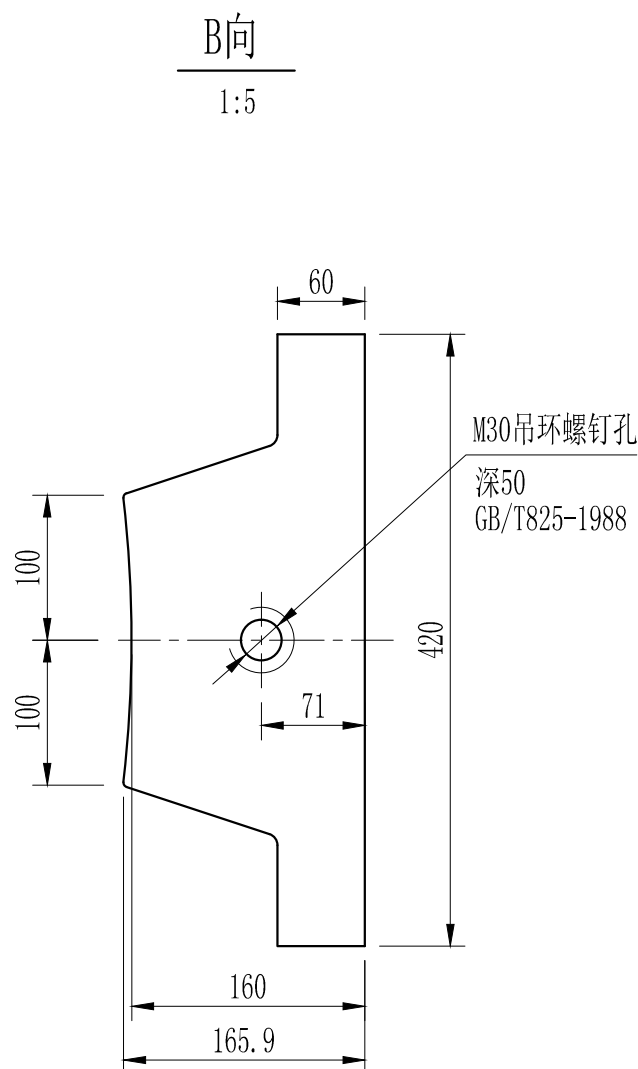
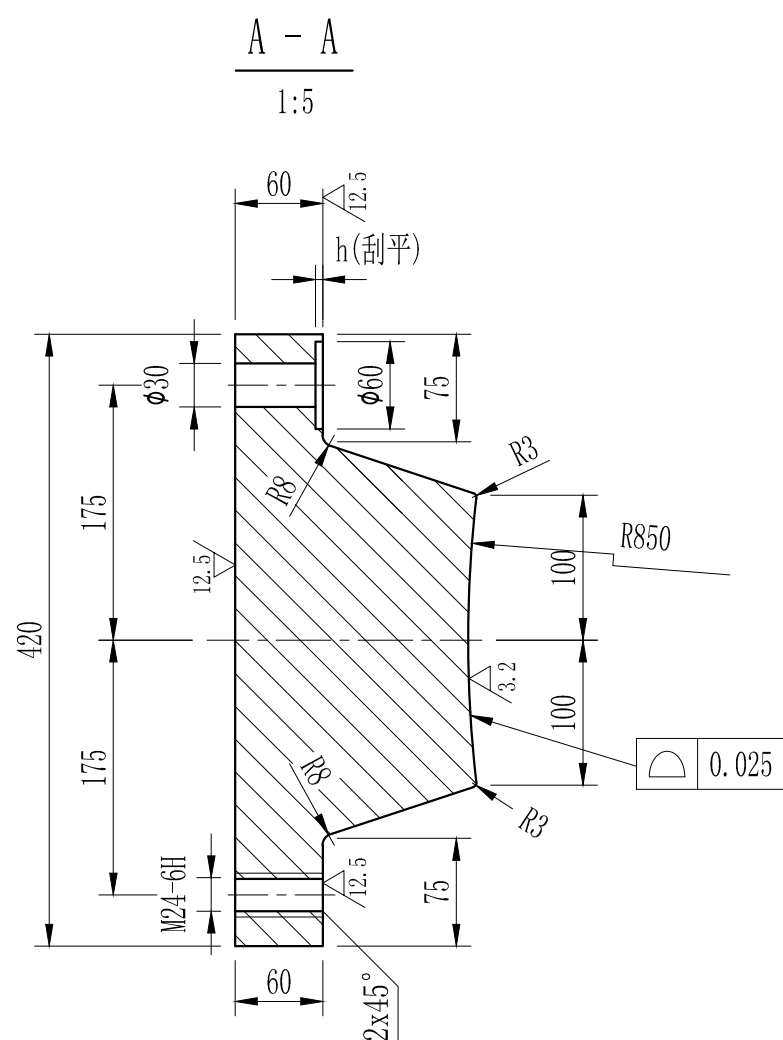
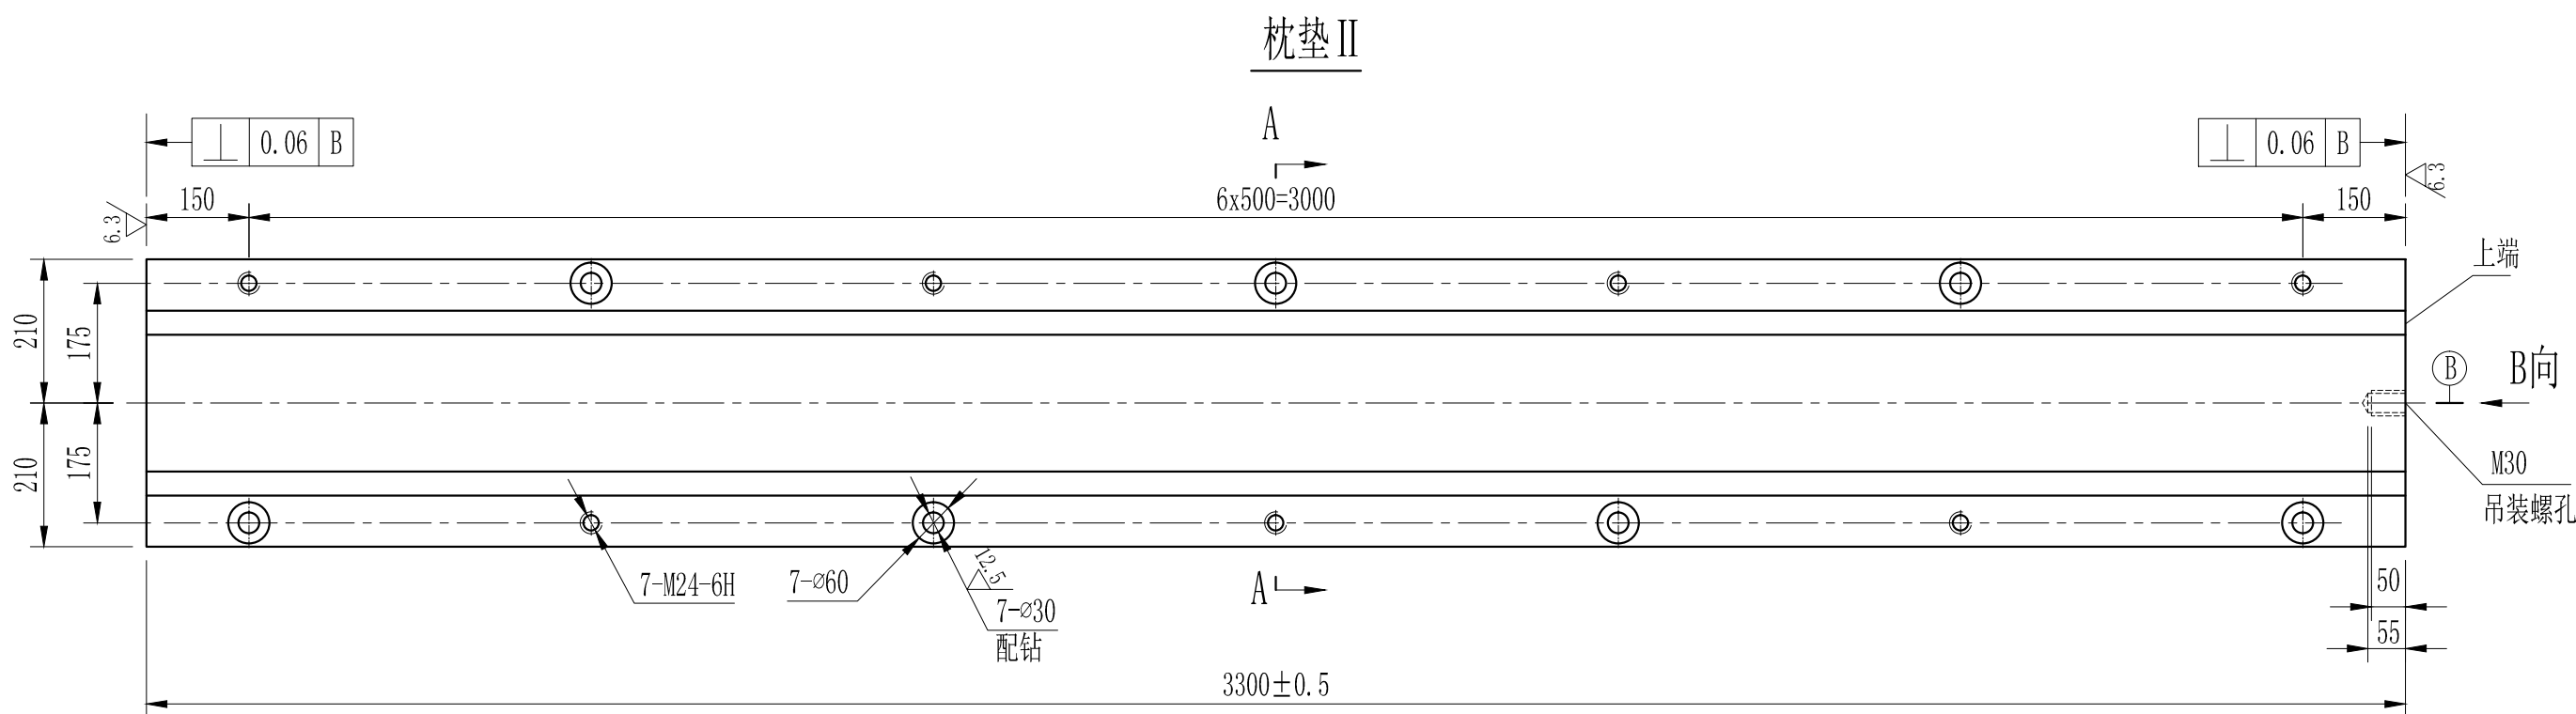


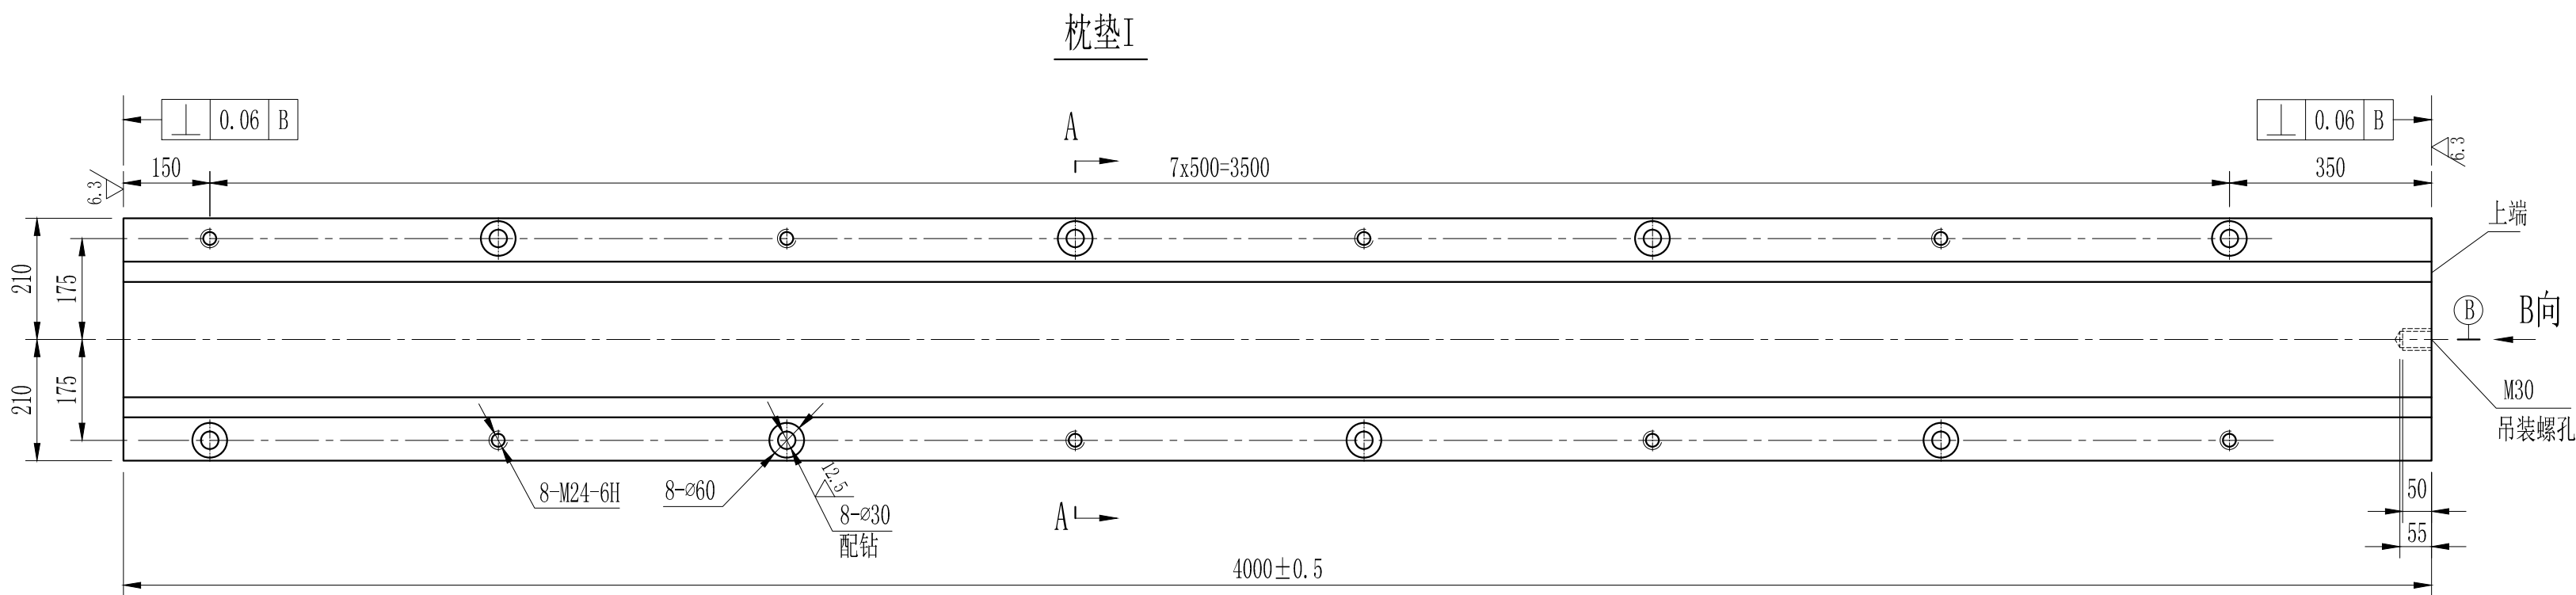

2	14BJKS1-4FCZ-JJ-SG-09(修)	枕垫II	锻06Cr19Ni10N	1506	1	1:10	
1	14BJKS1-4FCZ-JJ-SG-09(修)	枕垫I	锻06Cr19Ni10N	1826	1	1:10	
编号	装配图号	名称	材料	重(公斤)	量	件数	比例

图号	14BJKS1-4FCZ-JJ-SG-09-01	版次	3
电子文件名		类别	金结
阶段	施工图	比例	1:10
日期	2016.12		

图纸说明

- 说明:
- 图中尺寸以mm计。
 - 枕垫为I类锻件, 质量等级为2级, 按照GB/T6402进行质量检验和评定。
 - 为了止水严密两端不允许倒角。
 - ø30螺孔应与枕座配钻。
 - 材料表中的数量为1孔上闸首人字门右侧枕垫I、II的数量, 左侧与之对称制作, 相同数量。

相关图纸

图号	图纸名称
----	------

审定	日期
审核 黎子球	日期
专业负责 吴淳	日期
校对 吴淳	日期
设计 陈景祥	日期

业主
广东省北江航道开发投资有限公司

中铁建港航局集团勘察设计院有限公司
CINCC Harbour & Channel Engineering Bureau Group Survey & Design Institute Co., Ltd.

中水珠江规划勘测设计有限公司
China Water Resources Pearl River Planning Surveying&designing Co., Ltd

工程名称:
北江(曲江乌石至三水河口)航道扩能升级工程
飞来峡枢纽二、三线船闸工程

图纸名称:
上闸首人字门34.0x19.67-10.5m

枕垫I、II